
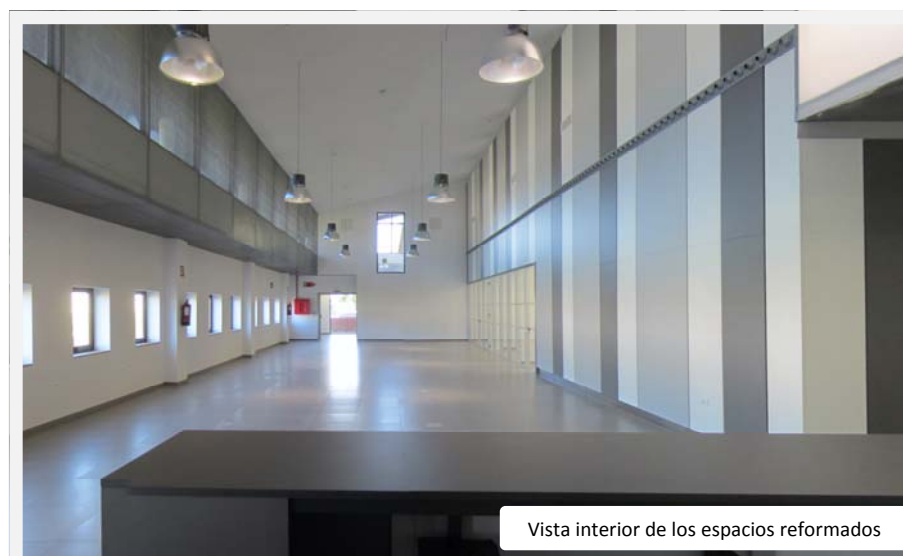


PABELLÓN DEL FUTURO

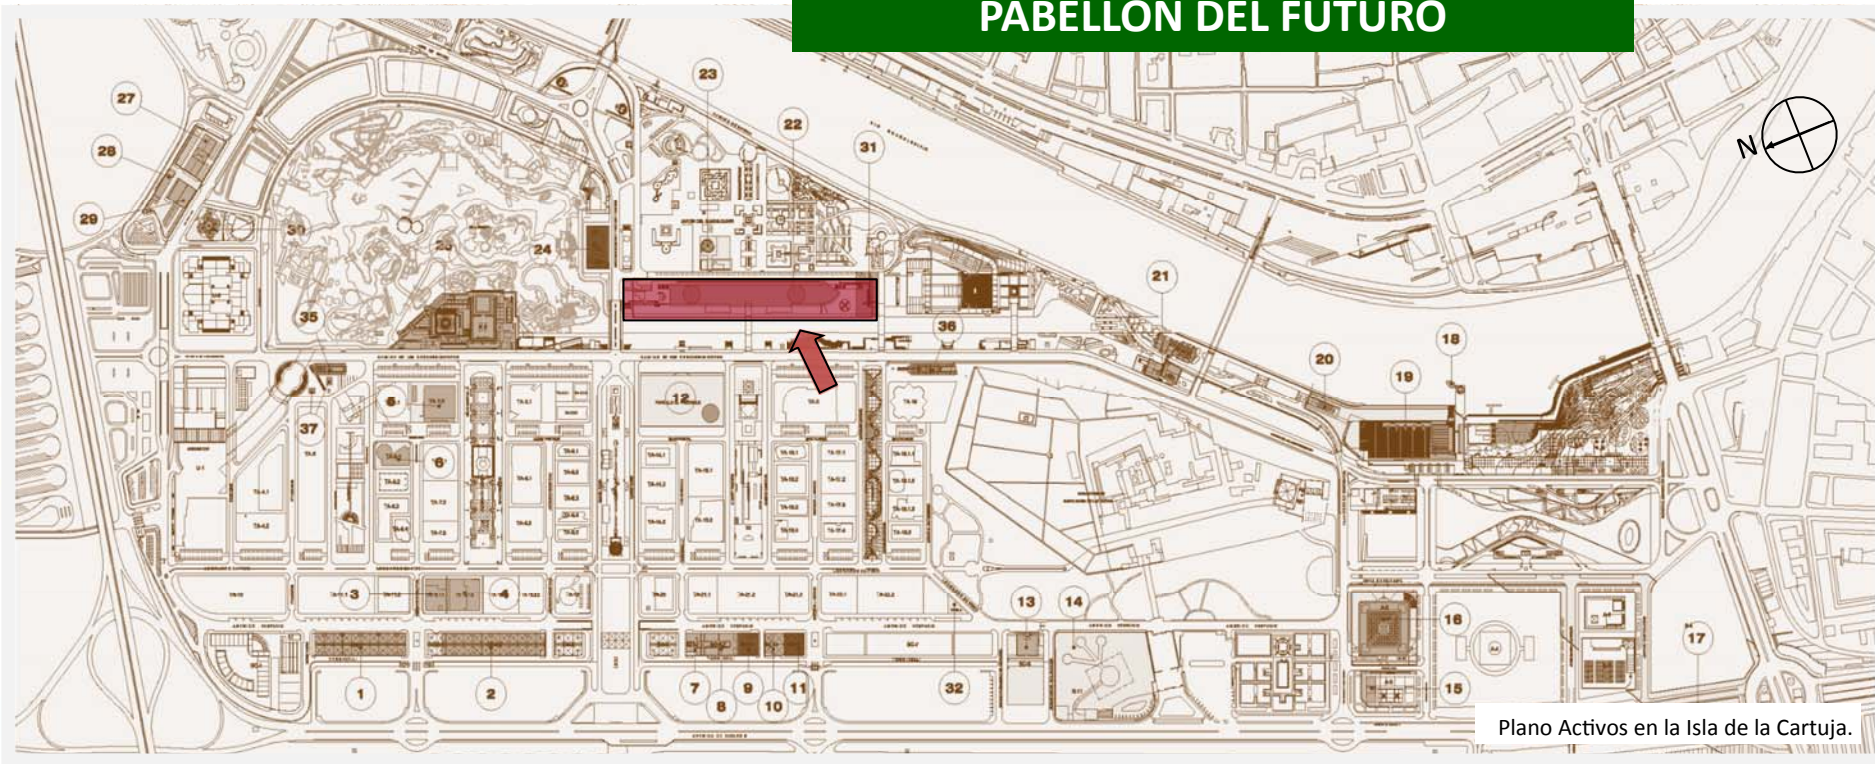

DATOS

EDIFICIO:	PABELLÓN DEL FUTURO
DIRECCIÓN:	CAMINO DE LOS DESCUBRIMIENTOS, 8 - SEVILLA
AÑO CONSTRUCCIÓN/MODERNIZACIÓN:	1991/2017
AUTOR DEL PROYECTO:	ORIOI BOHIGAS / MACKAY / MARTORELL/PETER RICE
SUPERFICIE DE PARCELA:	18.762,00 m ² .
SUPERFICIE CONSTRUIDA:	25.018.00 m ²
PLANTAS SOBRE /BAJO RASANTE:	4/0
USO/ACTIVIDAD ACTUAL:	OFICINAS /ARCHIVOS
USUARIOS/INQUILINOS:	FUTURO ARCHIVO GENERAL DE ANDALUCÍA Y SEDE AA.II.CC.
OBSERVACIONES:	FUTURA OCUPACIÓN
INSTALACIONES PRINCIPALES:	
ELECTRICIDAD:	2 C.T. PROPIOS Y 2 GRUPOS ELECTRÓGENOS
TELECOMUNICACIONES:	COBRE
CLIMATIZACIÓN:	4 PLANTAS FRÍO-CALOR, CLIMATIZADORES Y FANCOILS
GAS:	NO
CONTRA INCENDIOS:	DETECCIÓN AUTOMÁTICA, BIE Y EXTINTORES

CONDICIONES URBANÍSTICAS

REFERENCIA CATASTRAL:	4340001TG344450001JO
CALIFICACIÓN:	USO: DOTACIONAL SOCIO CULTURAL
Nº DE PLANTAS:	SEGÚN PLANOS DE ORDENACIÓN
EDIFICABILIDAD MAX:	2,4 m ² /m ² s.
NIVEL DE PROTECCIÓN:	S/P

DESCRIPCIÓN DEL EDIFICIO

Otro de los edificios emblemáticos de la muestra fue el Pabellón del Futuro además de ser expresión de una nueva tecnología. Se sitúa al borde del Canal Expo y su fachada este mira hacia la ciudad, esta fachada es un gran muro de arcadas verticales muy transparentes que son una sucesión de arcos constituidos por piezas de granito. La fachada es fundamentalmente la misma cubierta que cae en cascada sobre el propio canal. Edificio alargado en paralelo al Canal y con dos cuerpos unidos por un espacio central descubierta. Se ha realizado un Proyecto de Adecuación Parcial del Pabellón para la implantación del Archivo General de Andalucía como el almacén especializado contenedor de los diferentes elementos que componen el Archivo General de Andalucía.

